
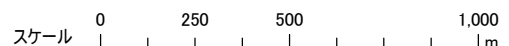
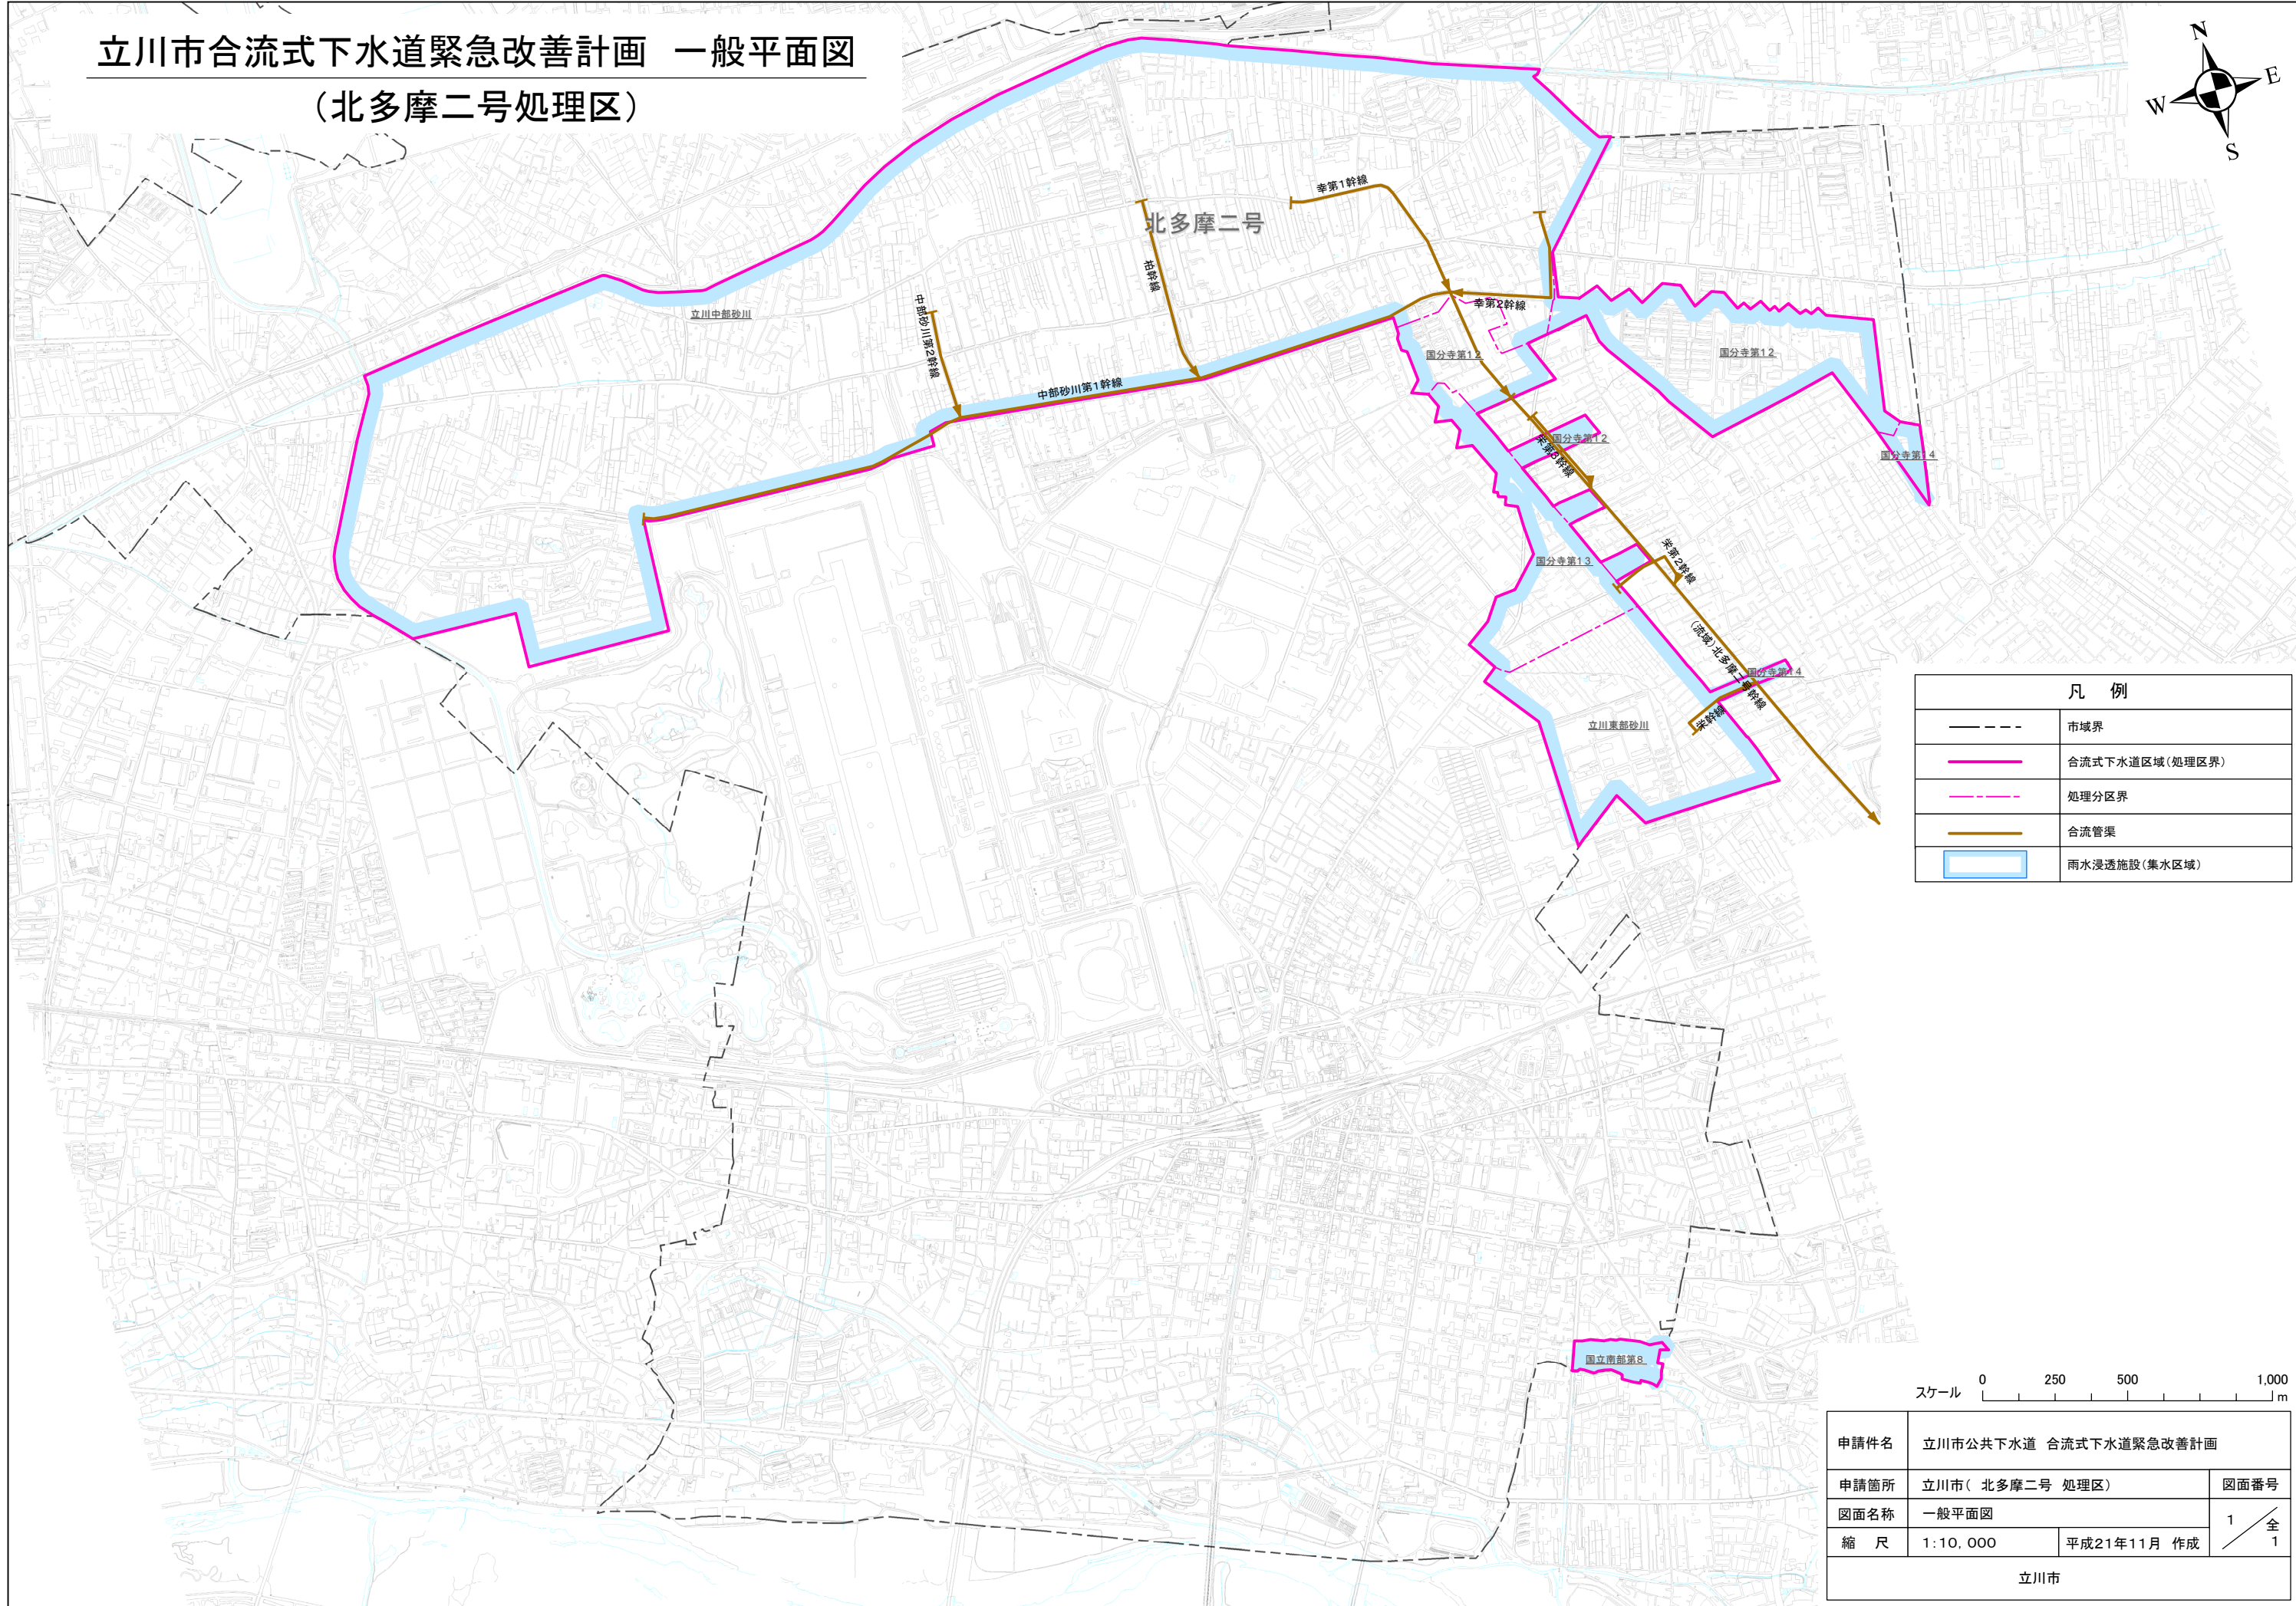


# 立川市合流式下水道緊急改善計画 一般平面図

## (北多摩二号処理区)

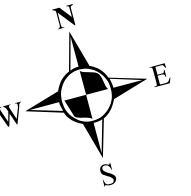

申請件名	立川市公共下水道 合流式下水道緊急改善計画		
申請箇所	立川市(北多摩二号 処理区)	図面番号	1 / 全1
図面名称	一般平面図		
縮尺	1:10,000	平成21年11月 作成	
立川市			