


立川都市計画地区計画
村山工場跡地地区地区計画 計画図 1

[立川市決定]

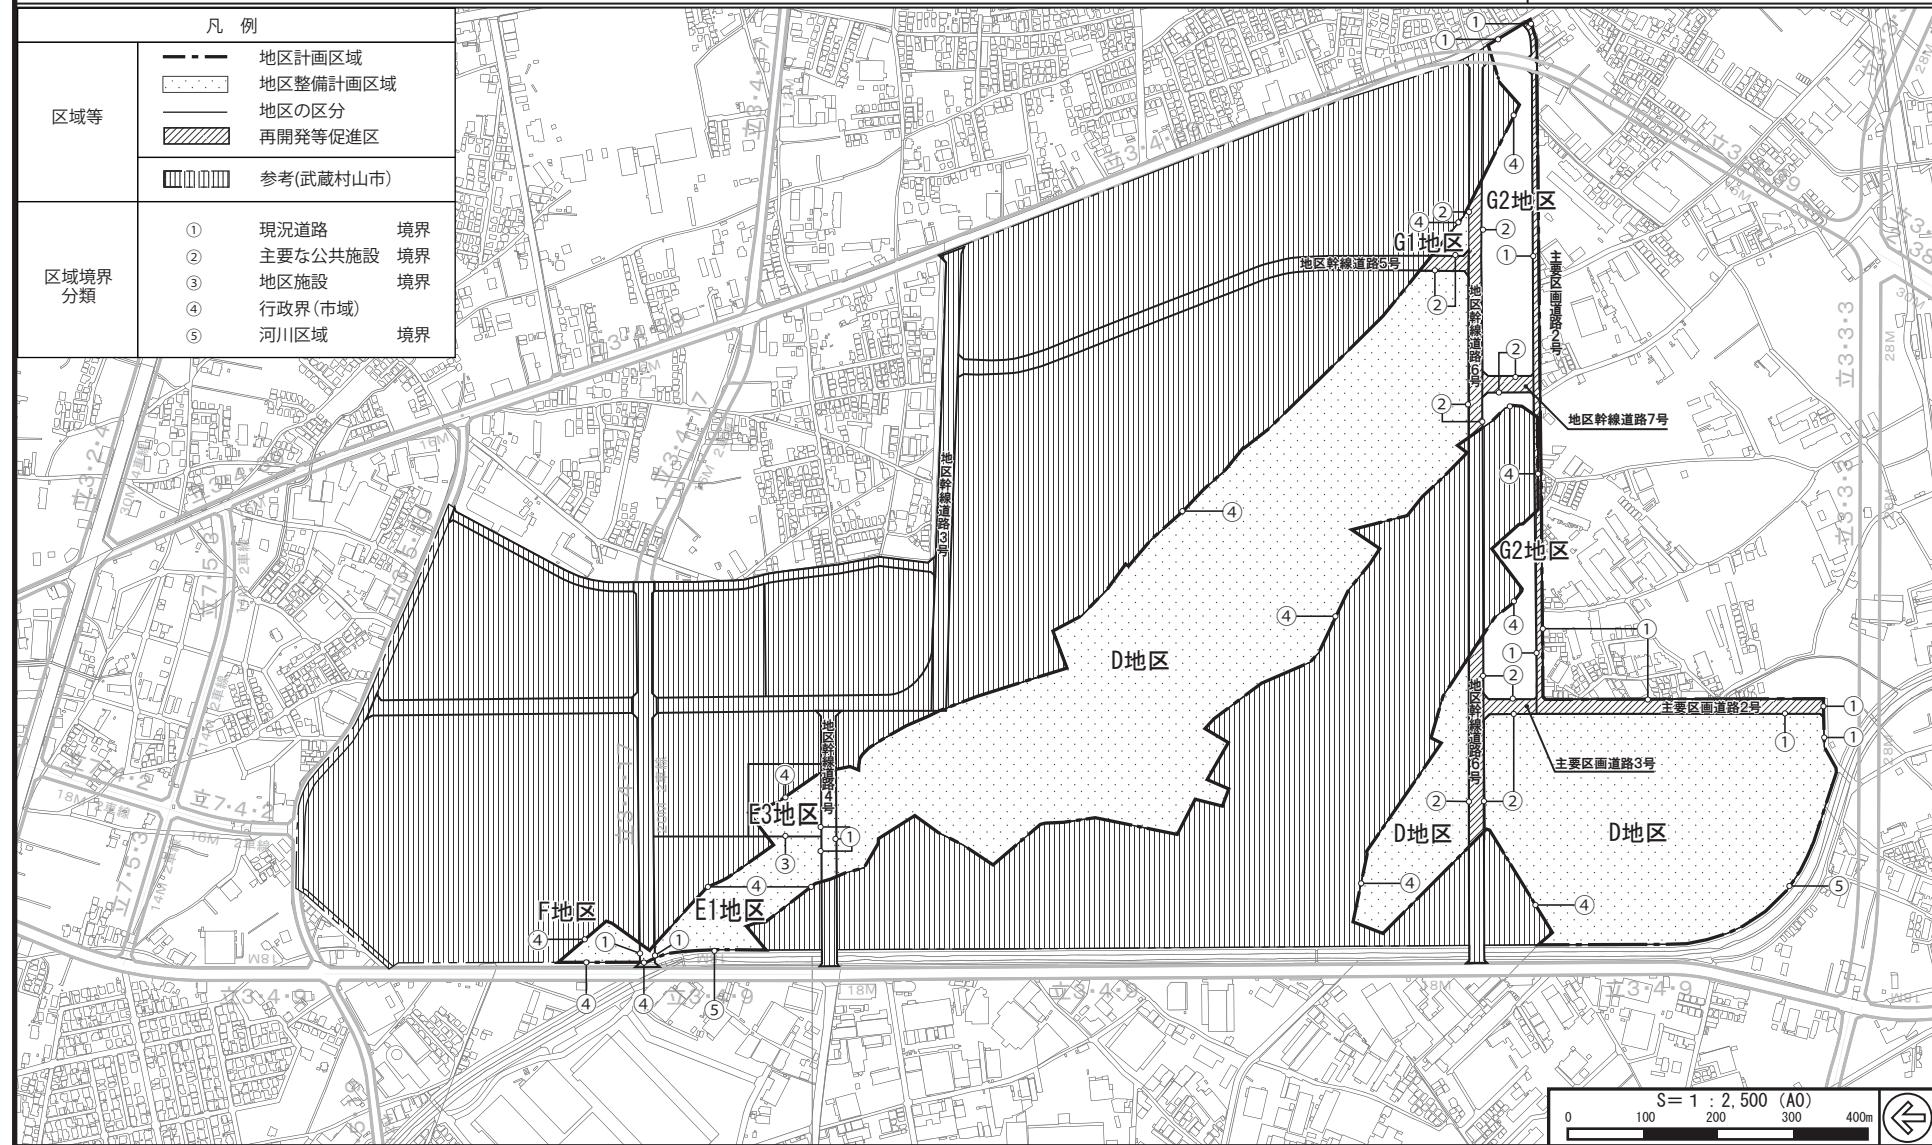


立川都市計画地区計画
村山工場跡地地区地区計画 計画図2

[立川市決定]

凡 例

区域等	地区計画区域
	地区整備計画区域
主要な 公共施設	地区の区分
	再開発等促進区
地区施設	参考（武藏村山市）
	地区幹線道路
地区施設	主要区画道路
	地区幹線道路
地区施設	防災空地
	緑地
地区施設	歩道状空地
	歩道状空地（構想線）

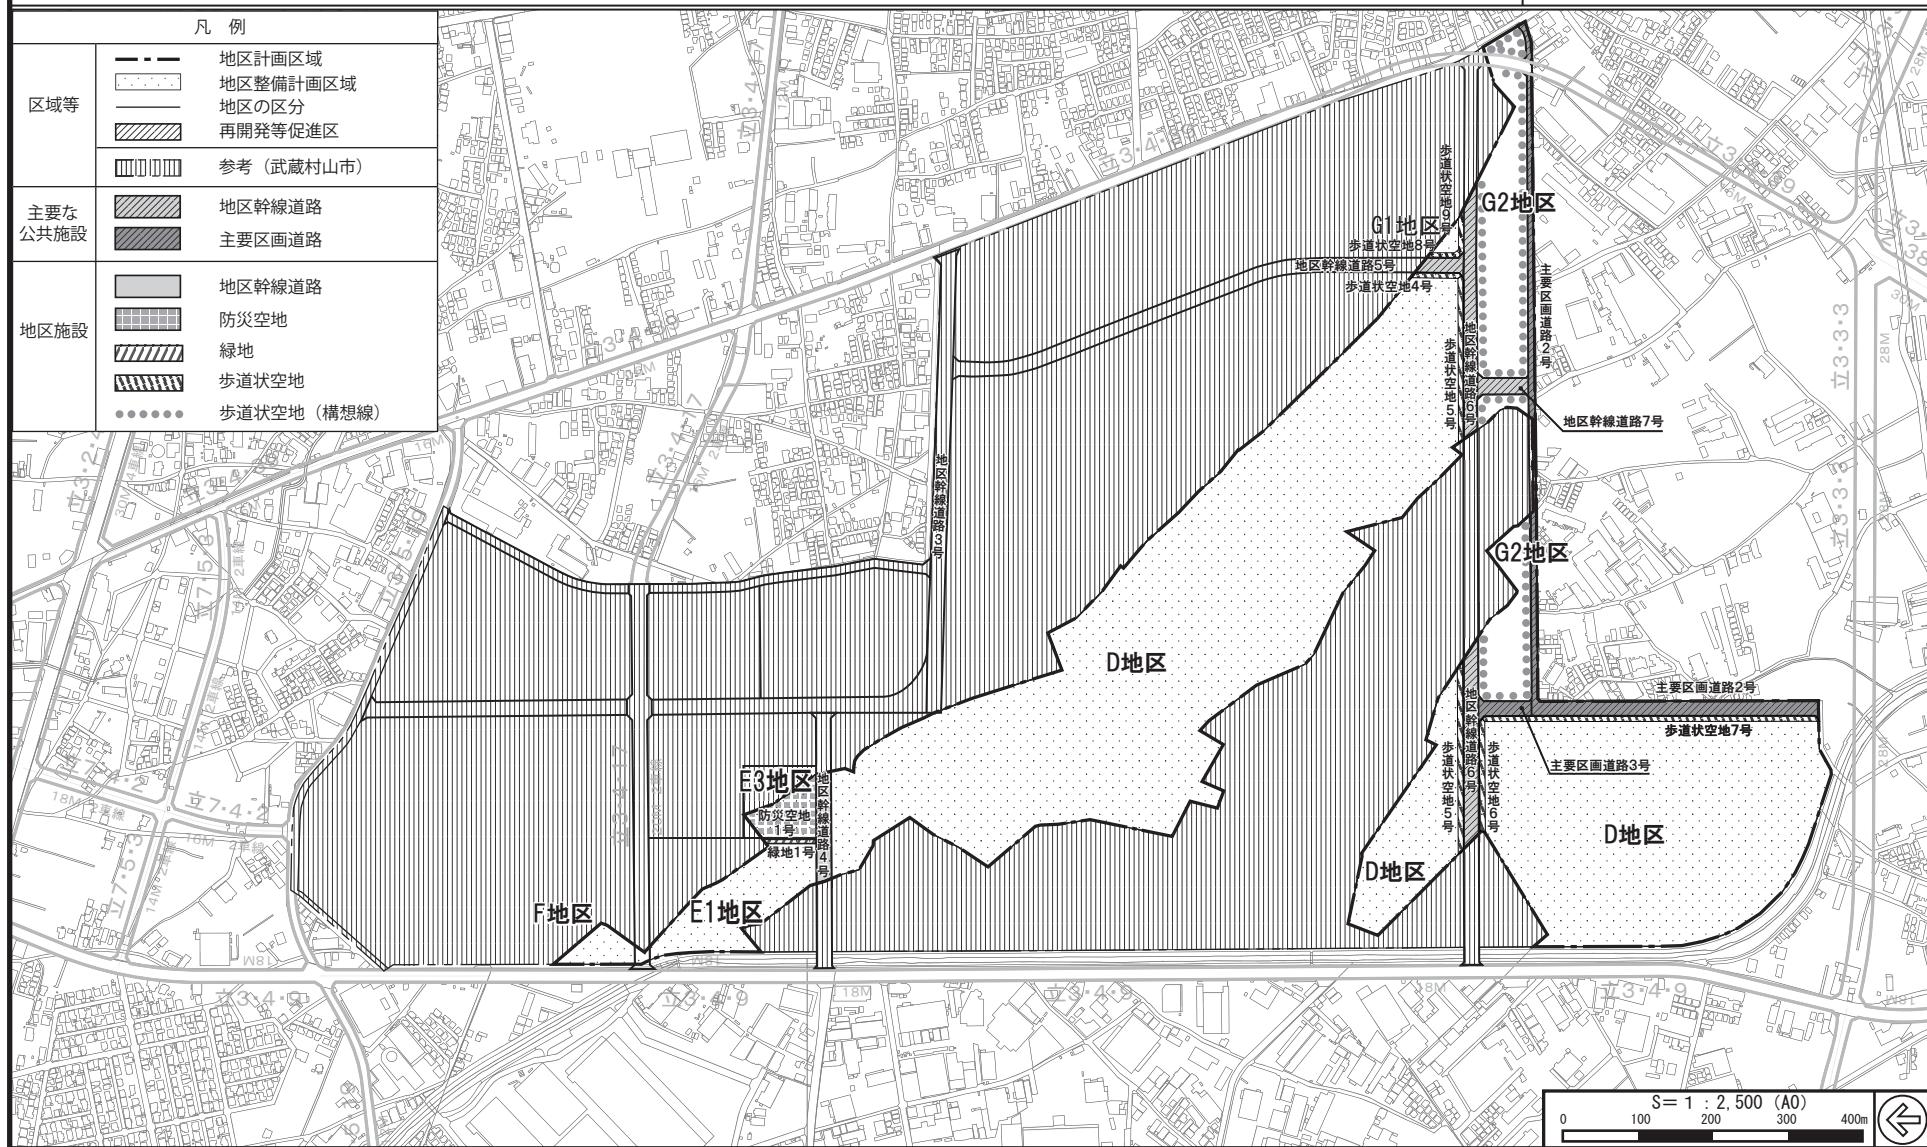

この地図は、東京都知事の承認を受けて、東京都縮尺2,500分の1地形図を利用して作成したものである。無断複製を禁ず。

(承認番号) [6都市基交署第21号、令和6年6月14日] (承認番号) [6都市基交測第57号、令和6年6月14日] (承認番号) [6都市基街都第38号、令和6年5月7日]