

立川市西砂学童保育所・西砂小くるプレルーム（仮称）建替工事（建築）請
負変更契約

上記の議案を提出する。

令和 8 年 5 月 21 日

提出者 立川市長 酒 井 大 史

理由

立川市議会の議決に付すべき契約及び財産の取得又は処分に関する条例（昭和
38年立川市条例第68号）第2条の規定による。

立川市西砂学童保育所・西砂小くるプレルーム（仮称）建替工事（建築）
請負変更契約

立川市西砂学童保育所・西砂小くるプレルーム（仮称）建替工事（建築）請負契約（令和7年6月26日議決、立川市議案第70号）を次のとおり変更し、契約を締結する。

記

- 1 契約の方法 随意契約
- 2 契約の金額 265,144,000円
- 3 工 期 限 令和8年11月30日

(参 考)



立川市西砂学童保育所・西砂小くるプレルーム（仮称）建替工事（建築）請負変更契約

変更対照表

区 分	新 契 約	現 契 約
契 約 の 名 称	変更なし	立川市西砂学童保育所・西砂小くるプレルーム（仮称）建替工事（建築）請負契約
契 約 の 方 法	<u>随意契約</u>	<u>電子による施工能力等審査型総合評価方式一般競争入札</u>
契 約 の 金 額	<u>265,144,000円</u>	<u>242,000,000円</u>
契 約 の 相 手 方	変更なし	立川市砂川町5丁目17番地の8 砂川建設株式会社 代表取締役 安 藤 壽
工 期 限	<u>令和8年11月30日</u>	<u>令和8年7月31日</u>
内 容	変更なし	(1) 新築施設概要 延床面積 498.46 平方メートル、鉄骨造、2階建て (2) 解体施設概要 延床面積 174.96 平方メートル、鉄骨造、1階建て (3) 主要工種 ア 建築工事 一式 イ 解体工事 一式 ウ その他工事 一式

立川市西砂学童保育所・西砂小くるプレルーム（仮称）建替工事（建築）



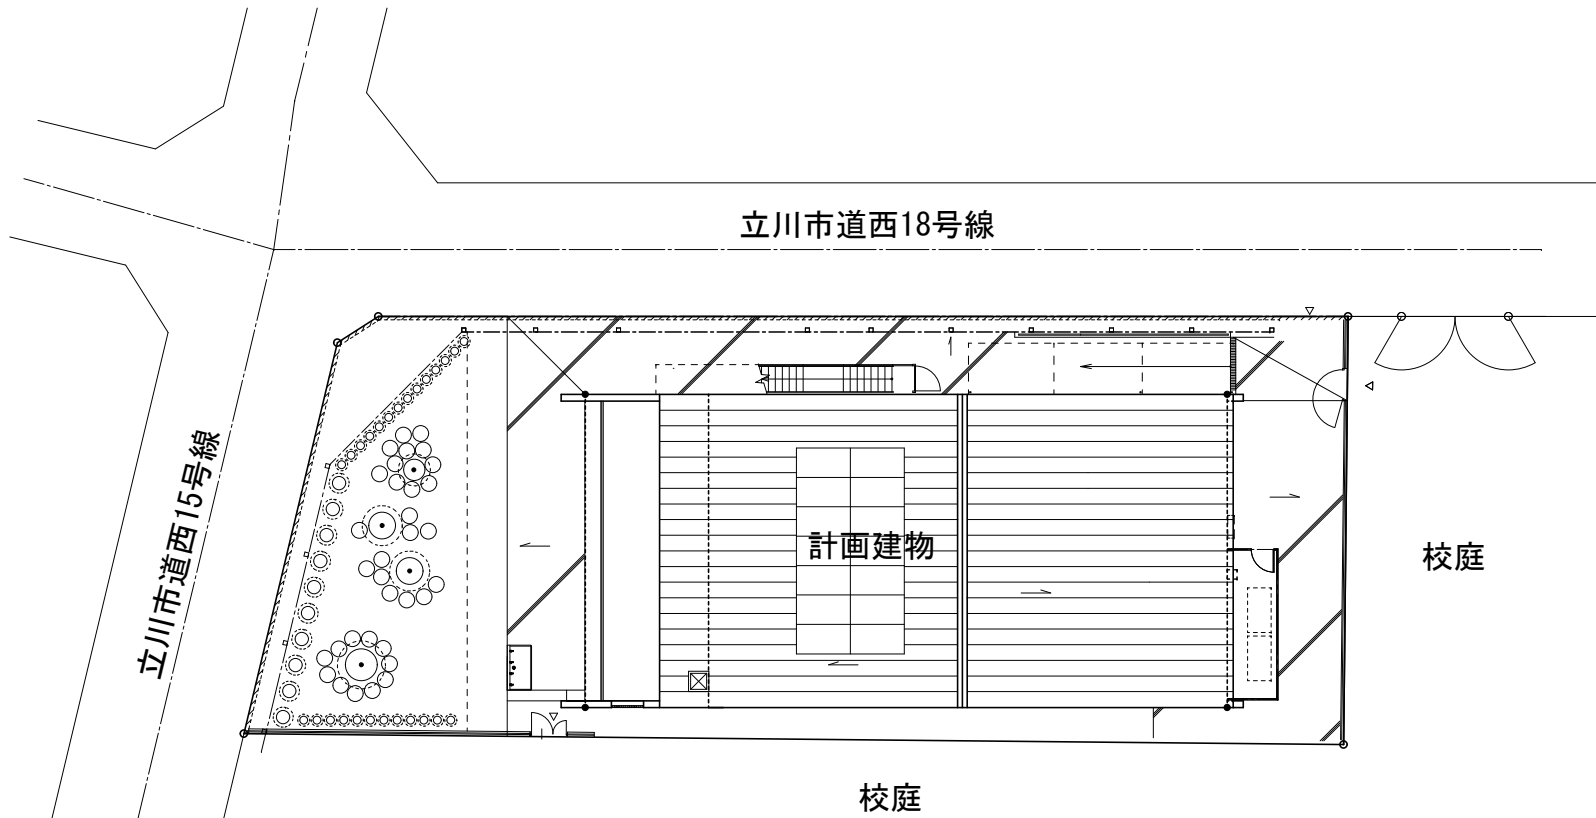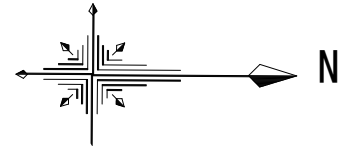

(主な変更内容)

- ① 建物周囲地盤レベルの変更及び校庭との高低差処理の仕様変更
- ② 保育室内の手洗い、足洗い場の数量変更
- ③ 工期延伸に伴う工事用仮設等の設置期間延長

配置図 S=1/200